


KOMPLEKS DOMA RADIO TELEVIZIJE BEOGRAD U KOŠUTNJAKU URBANISTIČKI PROJEKAT

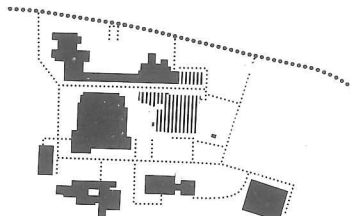






vrsta projekta	naziv	paraf	ime i prezime
IDEJNO ARHITEKTONSKO URBANISTIČKO REŠENJE	PROJEKTANT-AUTOR		dipl.ing.arh. U. BOGUNOVIĆ
	SARADNIK -AUTOR		dipl.ing.arh. S. BEKVALAC
	SARADNIK		dipl.ing.arh. O. BOKŠAN
	SARADNIK		arh.teh. M. PAJKIĆ
ELEKTROENERGETSKA MREŽA	PROJEKTANT		dipl.ing. R. BOGUNOVIĆ
	SARADNIK		el.teh. M. DINOVIĆ
PTT MREŽA	PROJEKTANT		dipl.ing. Z. PEROLO
	SARADNIK		el.teh. M. GROZDANOVIĆ
VODOVOD I KANALIZACIJA	PROJEKTANT		dipl.ing.arh. V. DIVJAK
	PROJEKTANT		dipl.ing.arh. M. NEDIĆ
IDEJNO REŠ. SAOBRAĆAJA	PROJEKTANT		dipl.ing. M. JANKOVIĆ
IDEJNO REŠ. GREJANJA	PROJEKTANT		dipl.ing.maš. M. BOGDANOVIĆ
SINHRON PLAN	PROJEKTANT		dipl.ing.hort. N. ĐAKOVIĆ
HORTIKULTURALNO REŠENJE	PROJEKTANT		dipl.ing.hort. N. ĐAKOVIĆ
	SARADNIK		dipl.ing.hort. J. BLAŽEVIĆ
	SARADNIK		arh.teh. V. DOLIĆ
SLOBODNE IZGRADENE POVRŠINE	PROJEKTANT		dipl.ing.arh. U. BOGUNOVIĆ
	SAR. PROJEKTANT		dipl.ing.arh. S. BEKVALAC
	SARADNIK		arh.teh. M. PAJKIĆ

datum XII 1978	razmera 1 : 500	broj crteža
--------------------------	---------------------------	----------------

GRAFIČKI DEO





DIREKTOR: dipl. inž. *Uglješa Bogunović* UGLJEŠA BOGUNOVIĆ

	GRANICA KOMPLEKSA
	OBJEKTI ZA RUŠENJE
	OBJEKTI KOJI OSTAJU
	POSTOJEĆI VODOVOD
	POSTOJEĆA FEKALNA KANALIZACIJA
	POSTOJEĆA KIŠNA KANALIZACIJA
	POSTOJEĆI ENERGETSKI KANAL

KOMPLEKS DOMA RADIO TELEVIZIJE BEOGRAD U KOŠUTNJAKU URBANISTIČKI PROJEKAT

[illegible]

AŽURIRANA GEODETSKA PODLOGA

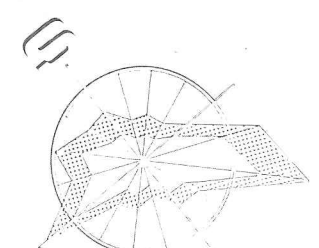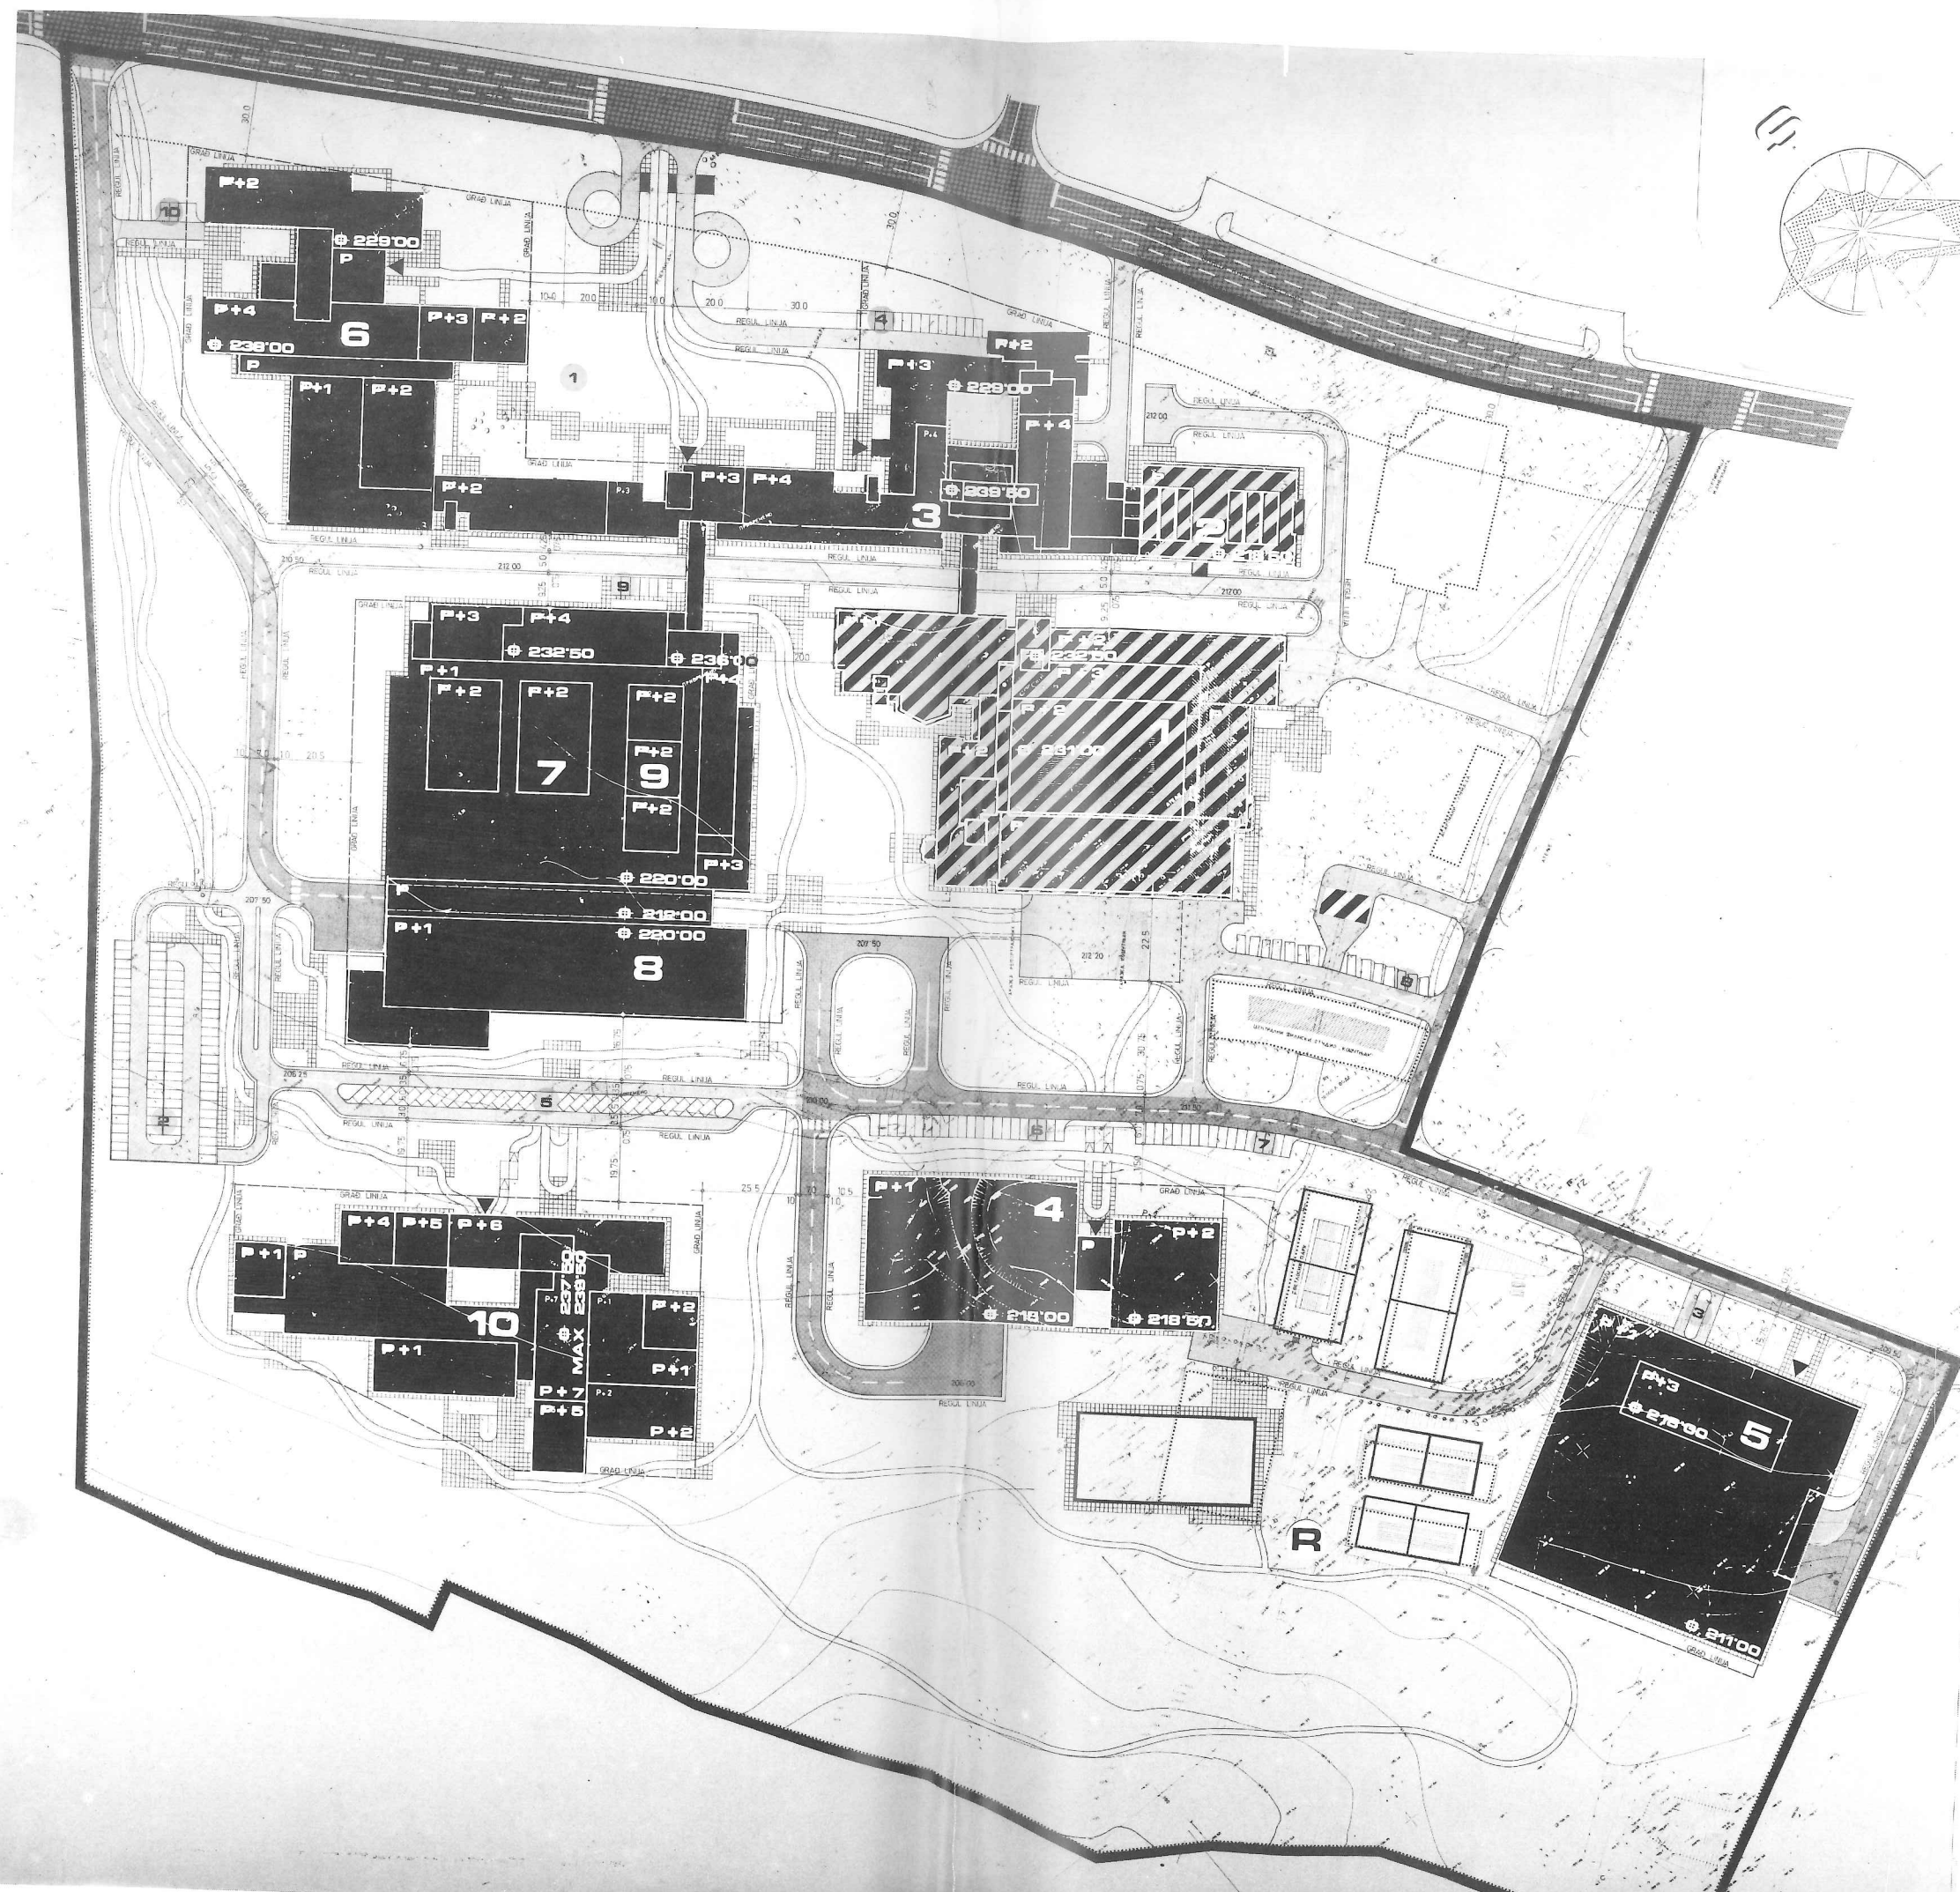

INVESTITOR - PREDLAGAČ U. P.
DIREKCIJA ZA INVESTICIJU I ZGRADNJU RTB
DIREKTOR: dipl. inž. MLUTIN MITROVIĆ
NOSILAC POSLA:
PROJEKTANTSKO BIRO RTB
teh. Uprava Beograd
DIREKTOR: dipl. inž. UGLEŠA BOGUNOVIĆ

LEGENDA:

- POSTOJEĆI OBJEKTI
- OBJEKTI ZA RUŠENJE
- NOVI OBJEKTI
- SAOBRAĆAJNICE
- SLOBODNE IZGRADENE POVRŠINE
- GRANICA KOMPLEKSA

- FAZA 1 ELEKTRONSKI TV STUDIJI VIII I IX
FAZA 2 ELEKTRONSKI RAČUNSKI CENTAR
FAZA 3 POSLOVNA ZGRADA TELEVIZIJE
FAZA 4 PROJEKCIJA GRAMOFONSKIH PLOČA
FAZA 5 VOZNI PARK GARAJA



- FAZA 6 ZGRADA ZAJEDNIČKIH SLUŽBI
FAZA 7 MUZIČKI STUDIJI I ELEKTRONSKI TV STUDIJI X I XI
FAZA 8 OBJEKAT SCENSKE REALIZACIJE
FAZA 9 INFORMATIVNI BLOK TELEVIZIJE STUDIJI XII XIII I XIV

- FAZA 10 OBJEKAT RADIJA

- 1 PODZEMNI PARKING ZA 600 VOZILA
- 2 PARKING ZA 221 VOZILA
- 3 PARKING ZA 100 VOZILA
- 4 PARKING ZA 28 VOZILA
- 5 PARKING ZA 26 VOZILA
- 6 PARKING ZA 22 VOZILA
- 7 PARKING ZA 17 VOZILA
- 8 PARKING ZA 14 VOZILA
- 9 PARKING ZA 6 VOZILA
- 10 PARKING ZA 4 VOZILA
- R TERENI ZA REKREACIJU

KOMPLEKS DOMA RADIO TELEVIZIJE BEOGRAD U KOŠUTNJAKU URBANISTIČKI PROJEKAT

vrsta projekta	naziv	paraf	ime i prezime
OPŠTO URBANISTIČKO URBANISTIČKO REŠENJE	PROJEKTANT: ARHIT.		dipl. inž. inž. U. BOGUNOVIĆ
	SARADNIK: ARHIT.		dipl. inž. inž. S. BEVILAC
	SARADNIK: ARHIT.		dipl. inž. inž. O. BOŠAN
	SARADNIK: ARHIT.		dipl. inž. inž. I. ČIPIĆ
ELEKTROENERGETSKA MREŽA	PROJEKTANT:		dipl. inž. inž. R. BOGUNOVIĆ
	SARADNIK:		dipl. inž. inž. M. DRNOVIĆ
	PROJEKTANT:		dipl. inž. inž. Z. PERKO
	SARADNIK:		dipl. inž. inž. M. GRIGORIJEVIĆ
VODOVOD I KANALIZACIJA	PROJEKTANT:		dipl. inž. inž. V. DUBIĆ
	PROJEKTANT:		dipl. inž. inž. M. NIKIĆ
	PROJEKTANT:		dipl. inž. inž. M. ANTONIĆ
	PROJEKTANT:		dipl. inž. inž. M. BOGUNOVIĆ

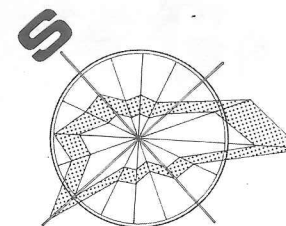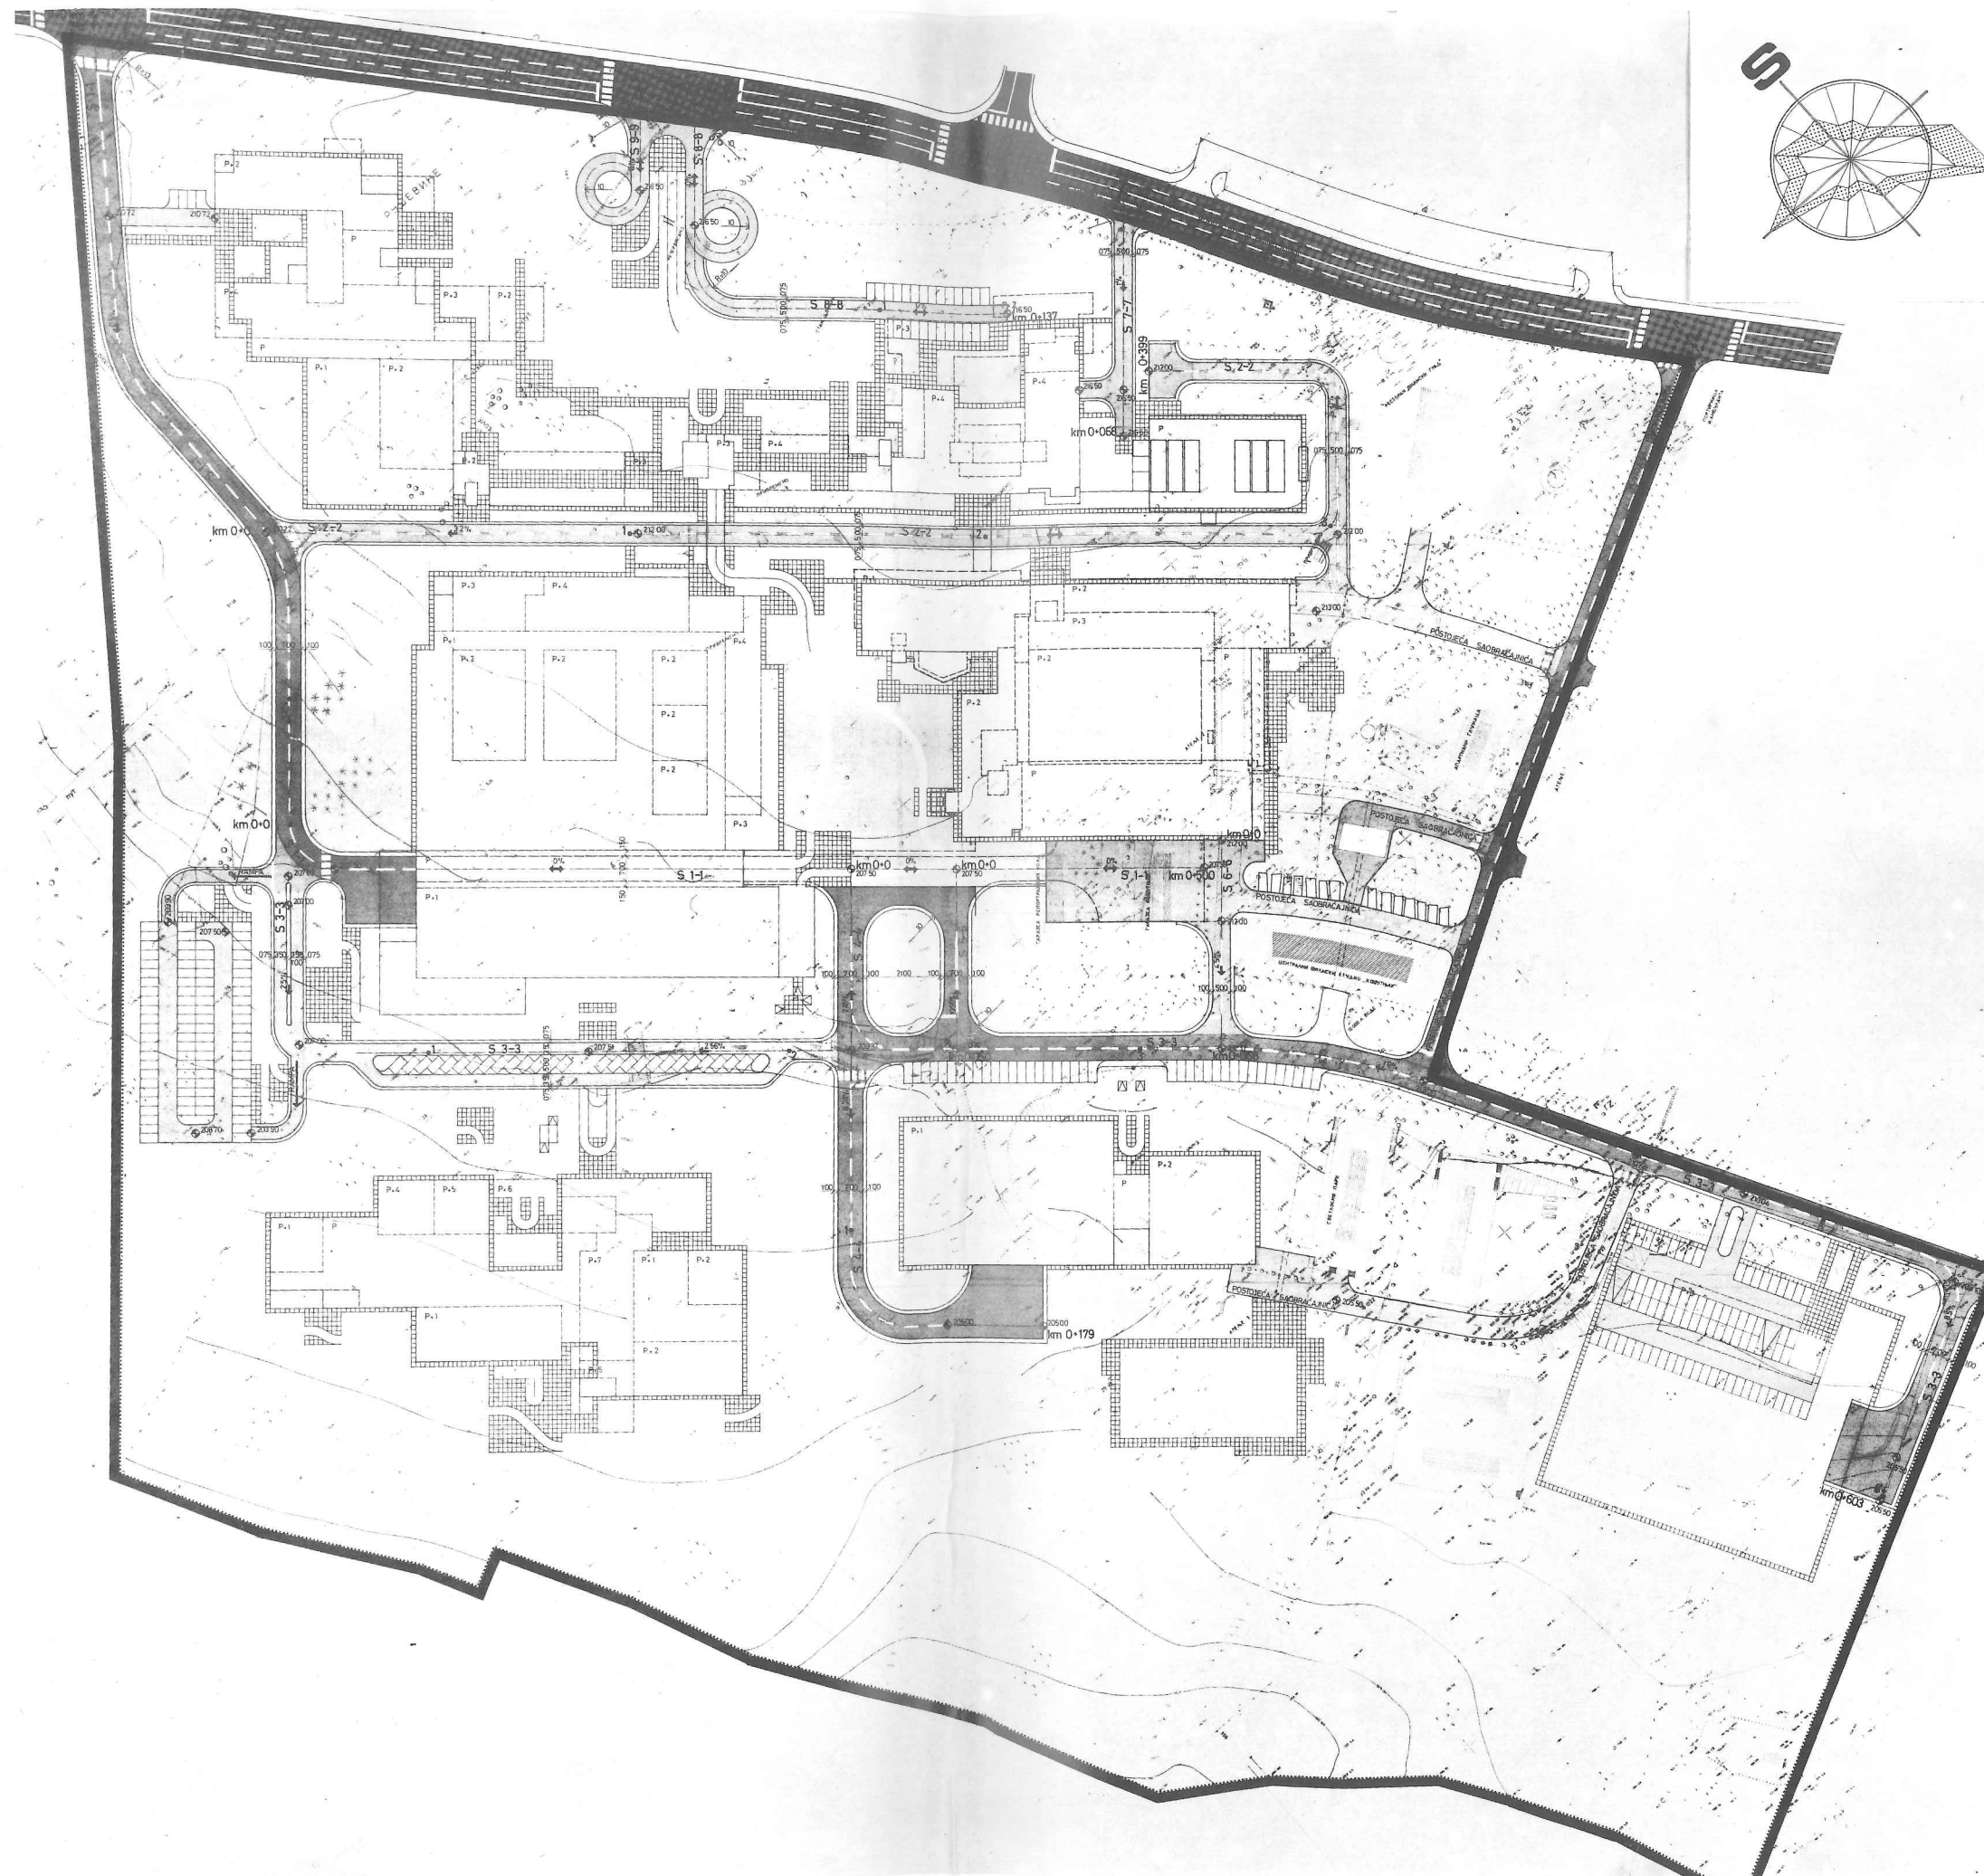

INVESTITOR - PREDLAGAČ U. P.
DIREKCIJA ZA INVESTICIJU IZGRADNJU RTB

DIREKTOR : dipl. ecc. MILUTIN MITROVIĆ

NOSILAC POSLA :
PROJEKTANTSKI BIRO RTB
Arh. Urošević Bogunović

DIREKTOR : dipl. ing. arh. UGLEŠA BOGUNOVIĆ


LEGENDA :

- GRANIKA KOMPLEKSA
- SAOBRAĆAJSKE
- PARKINZI
- PEŠAČKA KRETANJA

KOMPLEKS DOMA RADIO TELEVIZIJE BEOGRAD U KOŠUTNJAKU URBANISTIČKI PROJEKAT

vista projekta	način	paraf	ime i prezime
IDEJNO ARHITEKTONSKO URBANISTIČKO REŠENJE	PROJEKTANT-AUTOR		dipl. ing. arh. U. BOGUNOVIĆ
	SARADNIK-AUTOR		dipl. ing. arh. S. BEKVALAC
	SARADNIK		dipl. ing. arh. O. BOŠAN
	SARADNIK		dipl. ing. arh. M. PAVIĆ
	SARADNIK		dipl. ing. arh. T. ČIRIĆ
ELEKTROENERGETSKA MREŽA	PROJEKTANT		dipl. ing. R. BOGUNOVIĆ
	SARADNIK		dipl. ing. M. KROČIĆ
PTT MREŽA	PROJEKTANT		dipl. ing. Z. PERIĆ
	SARADNIK		dipl. ing. arh. V. ĐURĐIĆ
VODOVOD I KANALIZACIJA	PROJEKTANT		dipl. ing. arh. M. BOGUNOVIĆ
	SARADNIK		dipl. ing. arh. M. NEDIĆ
SLOBODNE IZGRADENE POVRŠINE	PROJEKTANT		dipl. ing. arh. U. BOGUNOVIĆ
	SARADNIK		dipl. ing. arh. S. BEKVALAC
	SARADNIK		dipl. ing. arh. V. ĐURĐIĆ

REŠENJE SAOBRAĆAJNE MREŽE

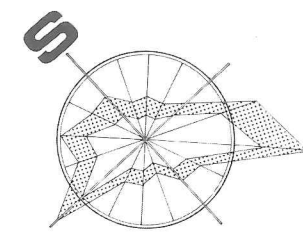


INVESTITOR - PREDLAGAČ U.P.
 DIREKCIJA ZA INVESTICIJU IZGRADNJU RTB
 DIREKTOR: dipl. ecc. MILUTIN MITROVIĆ
 NOSILAC POSLA:
 PROJEKTANTSKI BIRO RTB
 Arh. Usp. Bogunović
 DIREKTOR: dipl. ing. arh. UGLEŠA BOGUNOVIĆ

LEGENDA:

- POSTOJEĆA VEGETACIJA
- MASIV LIŠĆARA
 - MASIV ČETINARA
 - VISOKI LIŠĆARI
 - VISOKI ČETINARI
- PROJEKTOVANA VEGETACIJA
- VISOKI LIŠĆARI
 - PIRAMIDALNI LIŠĆARI
 - SREDNJI LIŠĆARI
 - VISOKI ČETINARI
 - SREDNJI ČETINARI
 - POLEGLI ČETINARI
 - LISTOPADNO ŠIBLJE
 - ZIMZELENO ŠIBLJE
 - RUŽE
 - PERENE

KOMPLEKS DOKA RADIO TELEWIZIJE BEOGRAD U KOŠUTNJAKU URBANISTIČKI PROJEKAT

vrsta projekta	razvrstavanje	paraf	ime i prezime
OPŠTO ARHITEKTONSKO URBANISTIČKO REŠENJE	PROJEKTANT-SLOBODNO		dipl. ing. arh. U. UGLEŠA BOGUNOVIĆ
	SARADNIK-AUTOR		dipl. ing. arh. S. BEKIBIĆ
	SARADNIK		dipl. ing. arh. O. BOŠAN

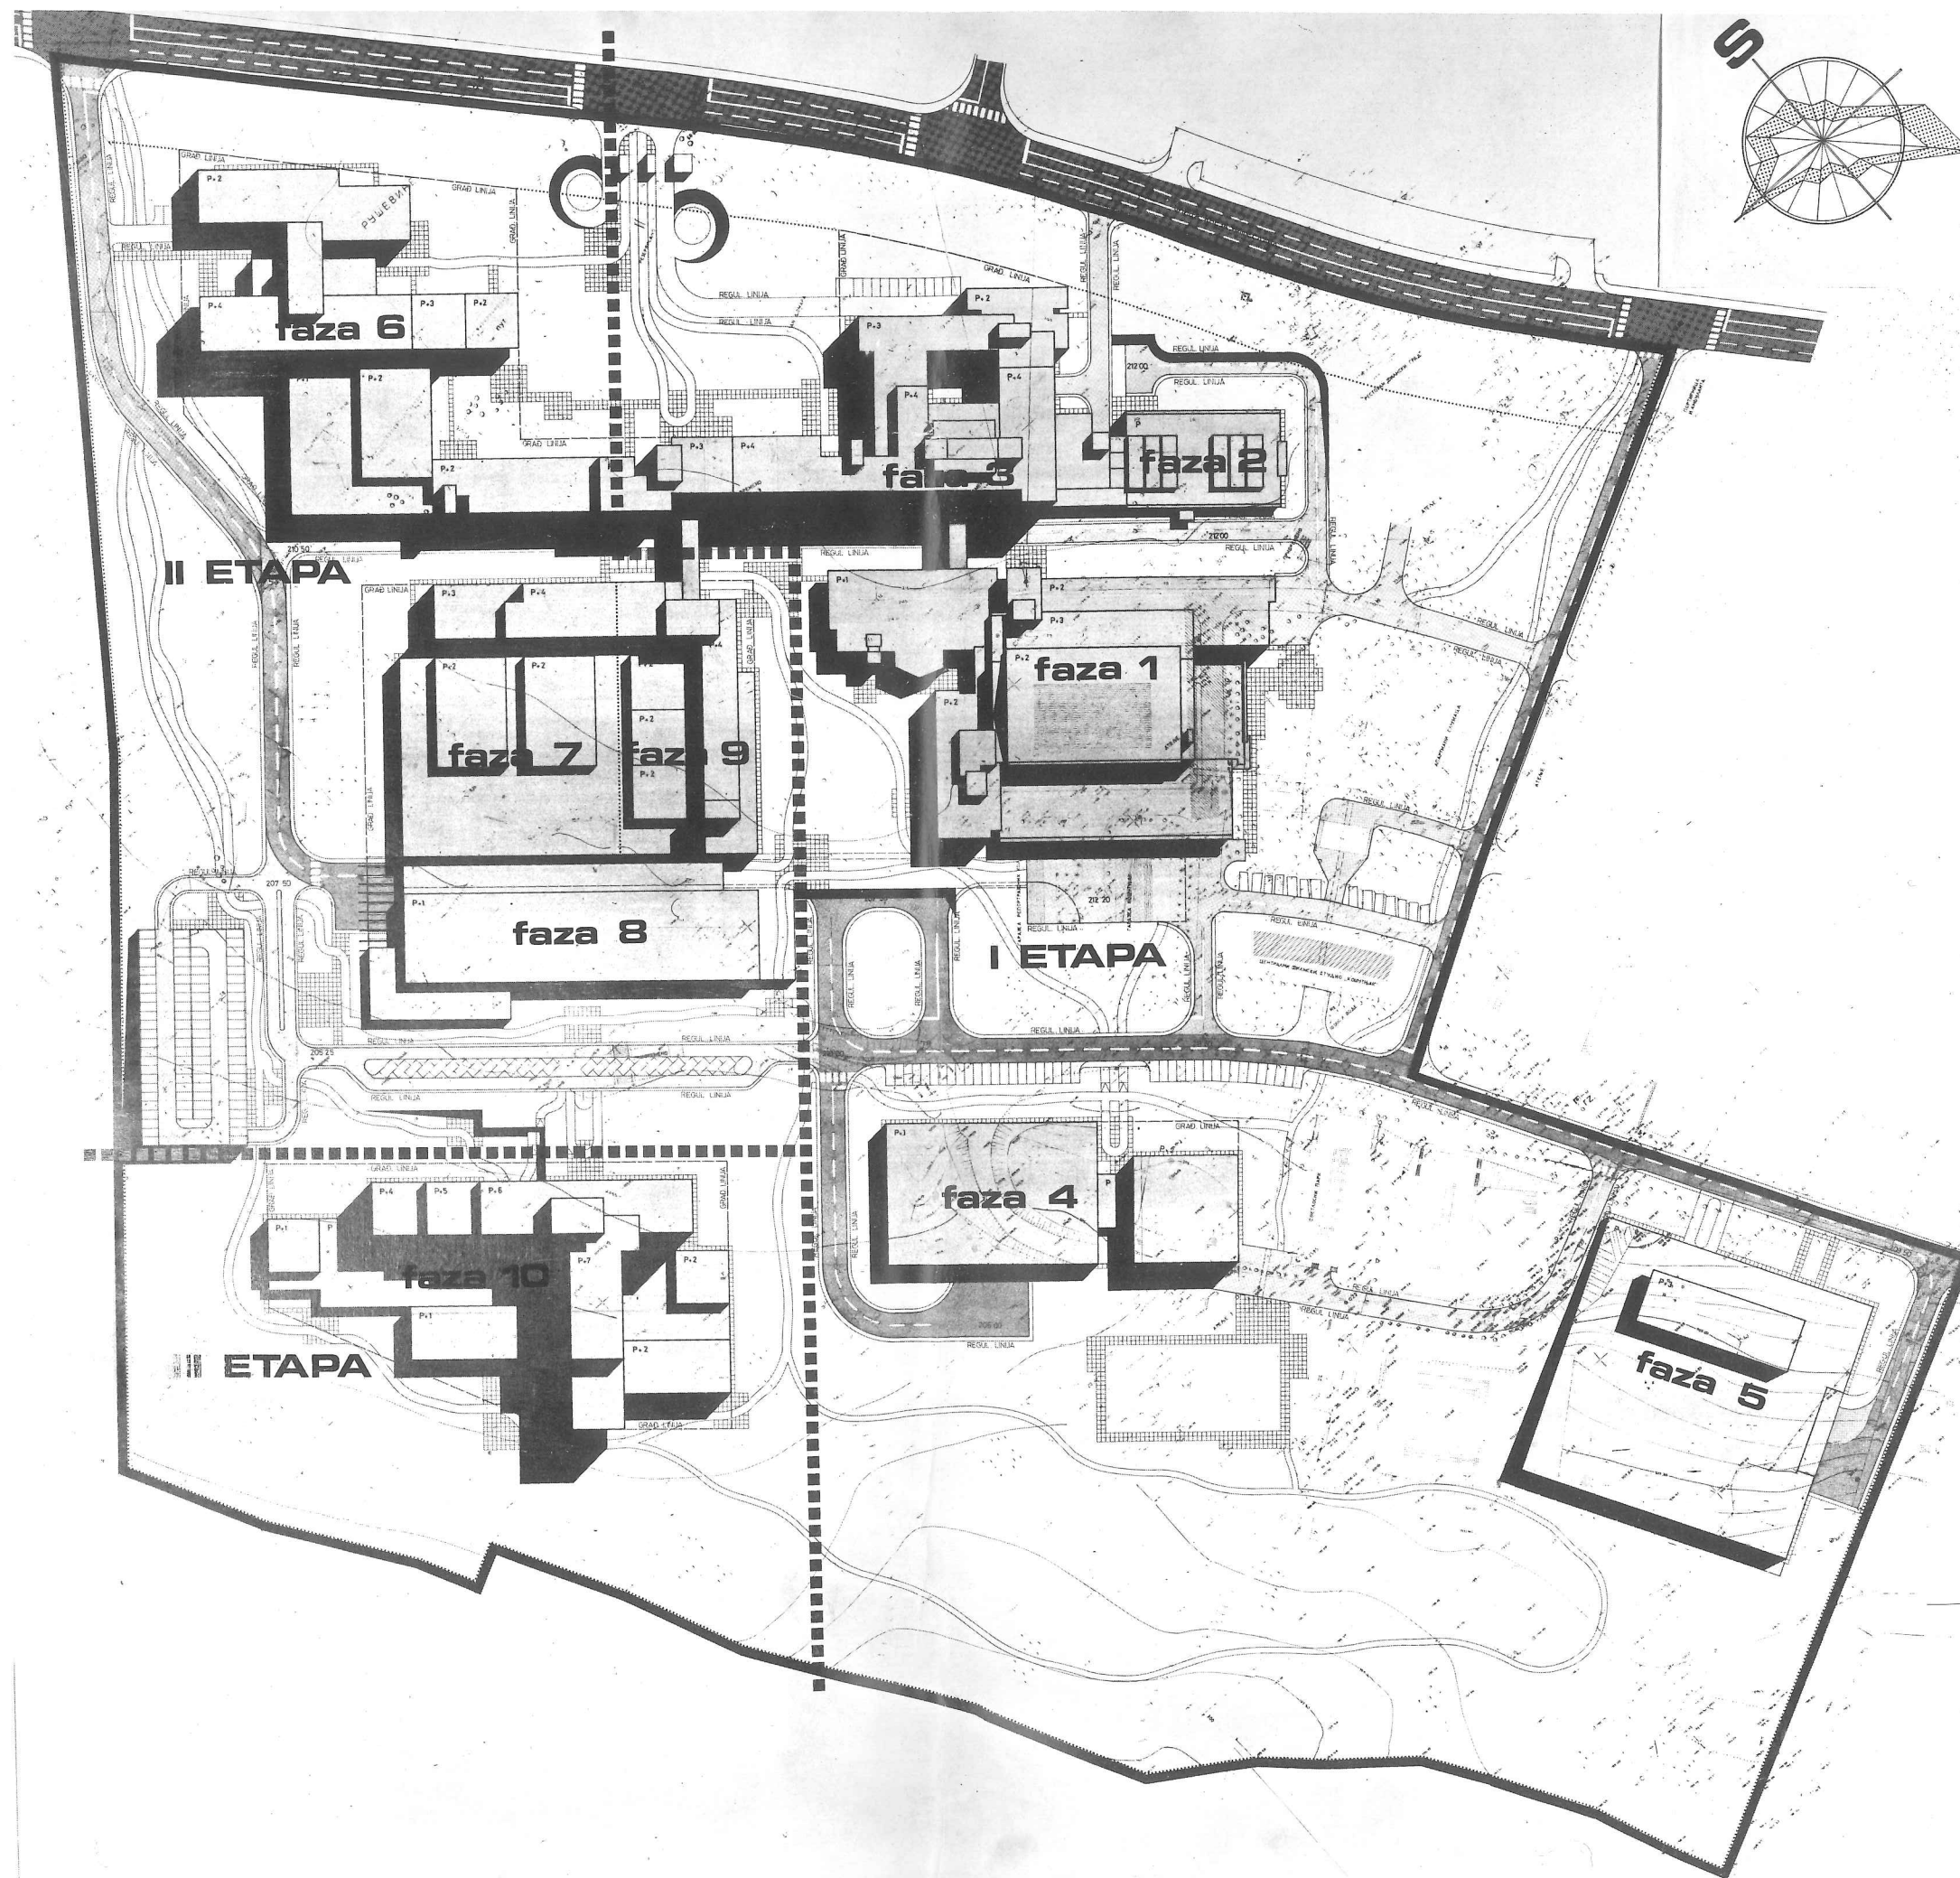

INVESTITOR - PREDLAGAČ U. P.
DIREKCIJA ZA INVESTITORNU IZGRADNJU RTB

DIREKTOR : dipl. ecc. MLUTIN MITROVIĆ

NOSILAC POSLA :
PROJEKTANTSKI BIRO RTB,
Arh. Uglješa Bogunović

DIREKTOR : dipl. ing. arh. UGLJEŠA BOGUNOVIĆ

LEGENDA :

- GRANICA KOMPLEKSA
- POSTOJEĆI OBJEKTI
- NOVI OBJEKTI
- SAOBRAĆAJNE POVRŠINE
- SLOBODNE IZGRADENE POVRŠINE
- ZELENE POVRŠINE
- GRANICA ETAPA

- FAZA 1 ELEKTRONSKI TV STUDIJ VIII I IX
- FAZA 2 ELEKTRONSKI RAČUNSKI CENTAR
- FAZA 3 POSLOVNA ZGRADA TELEWIZIJE
- FAZA 4 PRODUKCIJA GRAMOFONSKIH PLOČA
- FAZA 5 VOZNI PARK GARAJA
- FAZA 6 ZGRADA ZAJEDNIČKIH SLUŽBI
- FAZA 7 MUZIČKI STUDIJ I ELEKTRONSKI TV STUDIJ X I XI
- FAZA 8 OBJEKAT SCENSKE REALIZACIJE
- FAZA 9 INFORMATIVNI BLOK TELEWIZIJE STUDIJ XII XIII I XIV
- FAZA 10 OBJEKAT RADIJA

KOMPLEKS DOMA RADIO TELEWIZIJE BEOGRAD U KOŠUTNJAKU URBANISTIČKI PROJEKT

vrsta projekta	naziv	paraf	ime i prezime
OPŠTO ARHITEKTONSKO URBANISTIČKO REŠENJE	PROJEKTANT - ARHITEKTI	1/1	dipl. ing. arh. S. BEČKALAC
	SARADNIK - ARHITEKTI		dipl. ing. arh. O. BOGUNIĆ
	SARADNIK		dipl. ing. arh. M. PAVLOVIĆ
	SARADNIK		dipl. ing. arh. T. ČOKIĆ
ELEKTROENERGETSKA	PROJEKTANT		dipl. ing. S. BOGANOVIĆ
	SARADNIK		dipl. ing. M. ČOKIĆ
PTT MREŽA	PROJEKTANT		dipl. ing. M. ČOKIĆ
	SARADNIK		dipl. ing. M. ČOKIĆ
VIDEO I KANALIZACIJA	PROJEKTANT		dipl. ing. arh. V. ĐOKIĆ

PLAN ETAPNOSTI

datum XII 1978 razmera 1 : 500 10