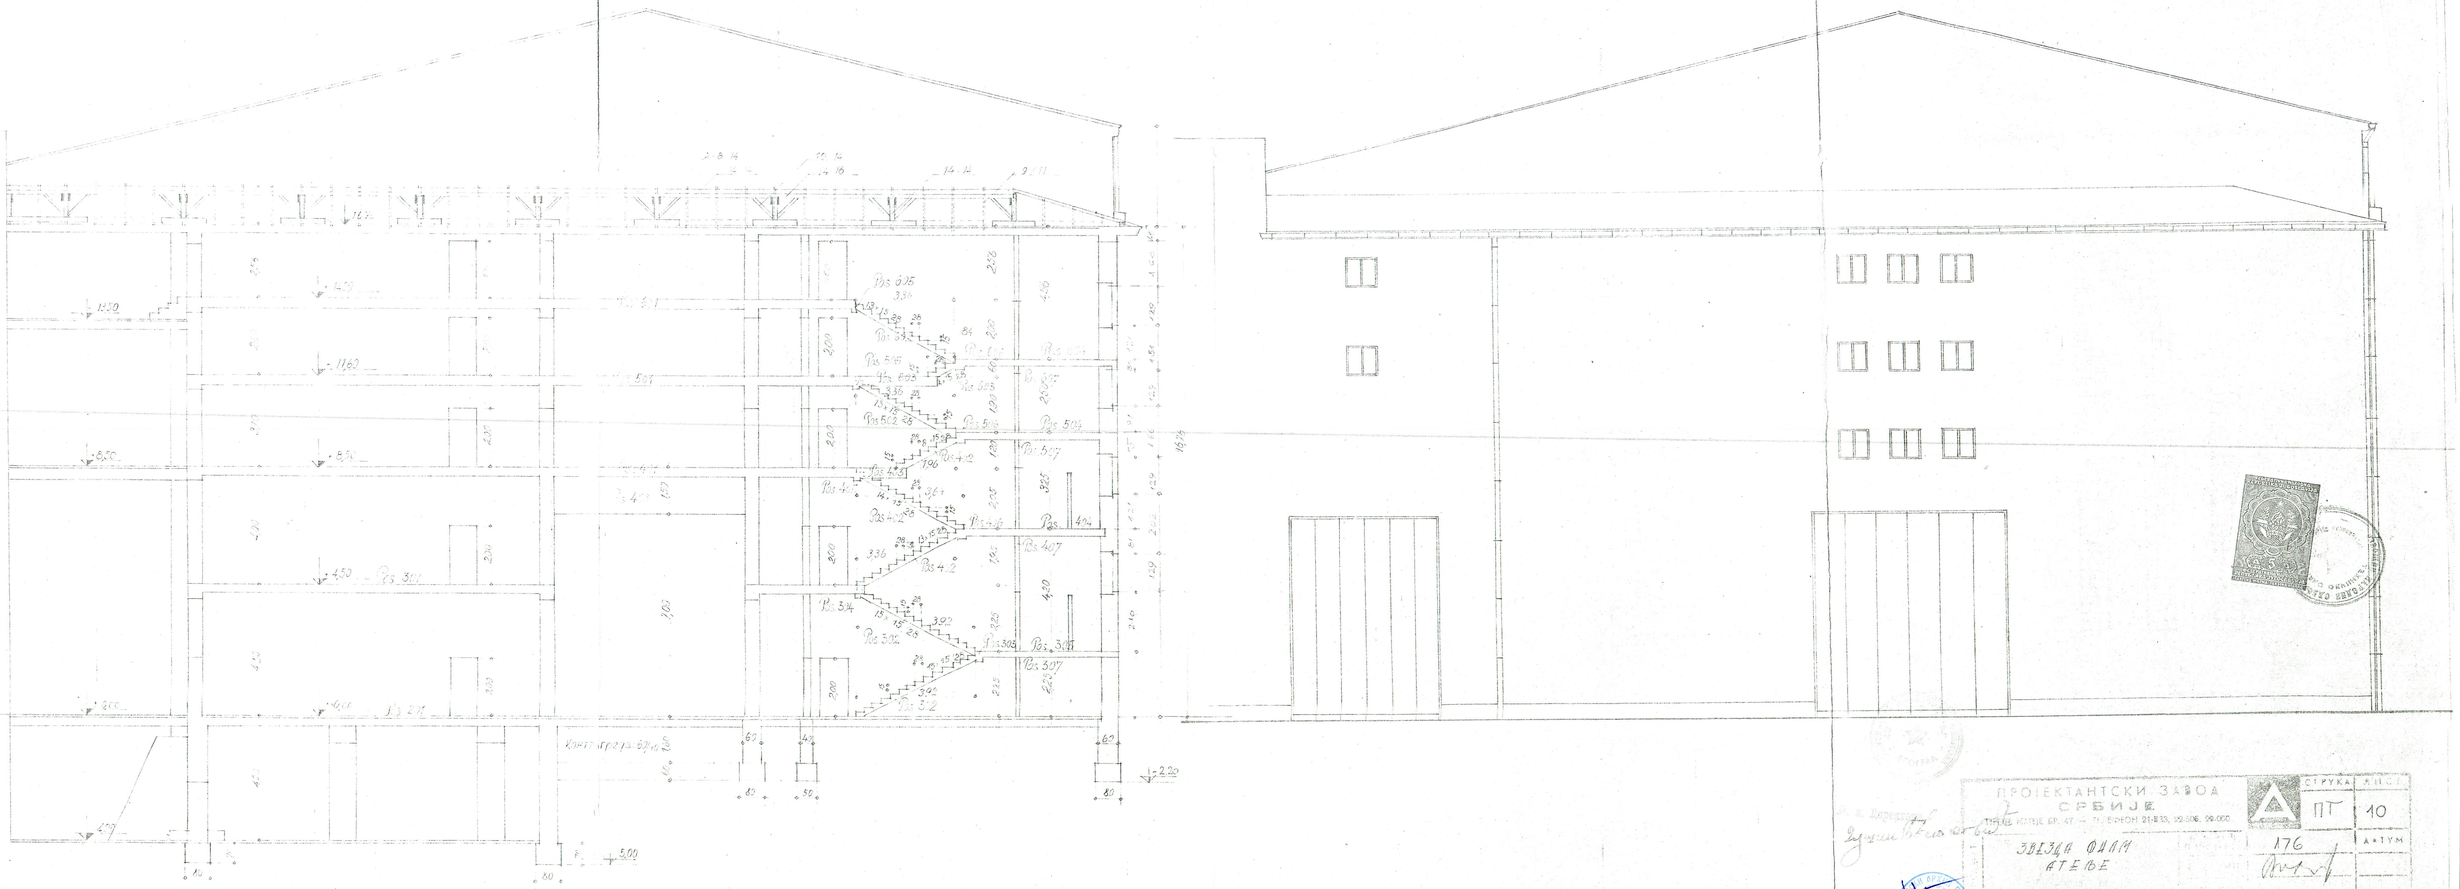

ПРОІЕКТАНТСКИ ЗАВОД СРБИЈЕ

ПРЕСЕК КРОЗ СТЕПЕН. ИЗГЛЕД

СТРУКА	ПТ	ЛИСТ	10
ЗВЕЗДА ФИЛМ АТЕЉЕ	176	ДАТУМ	
			13.6.47
РАЗМЕРА 1:100	85/38	0,33 m²	ОЗНАЈ ЦРТЕЖ ЗАМОЊУЈЕ ЦРТЕЖ БРОЈ

ПРЕСЕК II II